

PLANS DE POSE / GAMME TRADITION

Plans de pose Montants 70 × 40

Coulissant, battant et portillon : jeux et cotes




À conserver


Lire la notice complète
avant toute intervention.

Cotes en millimètres,
jeux compris.



PORTAIL COULISSANT ALUMINIUM 1VTL 70X40

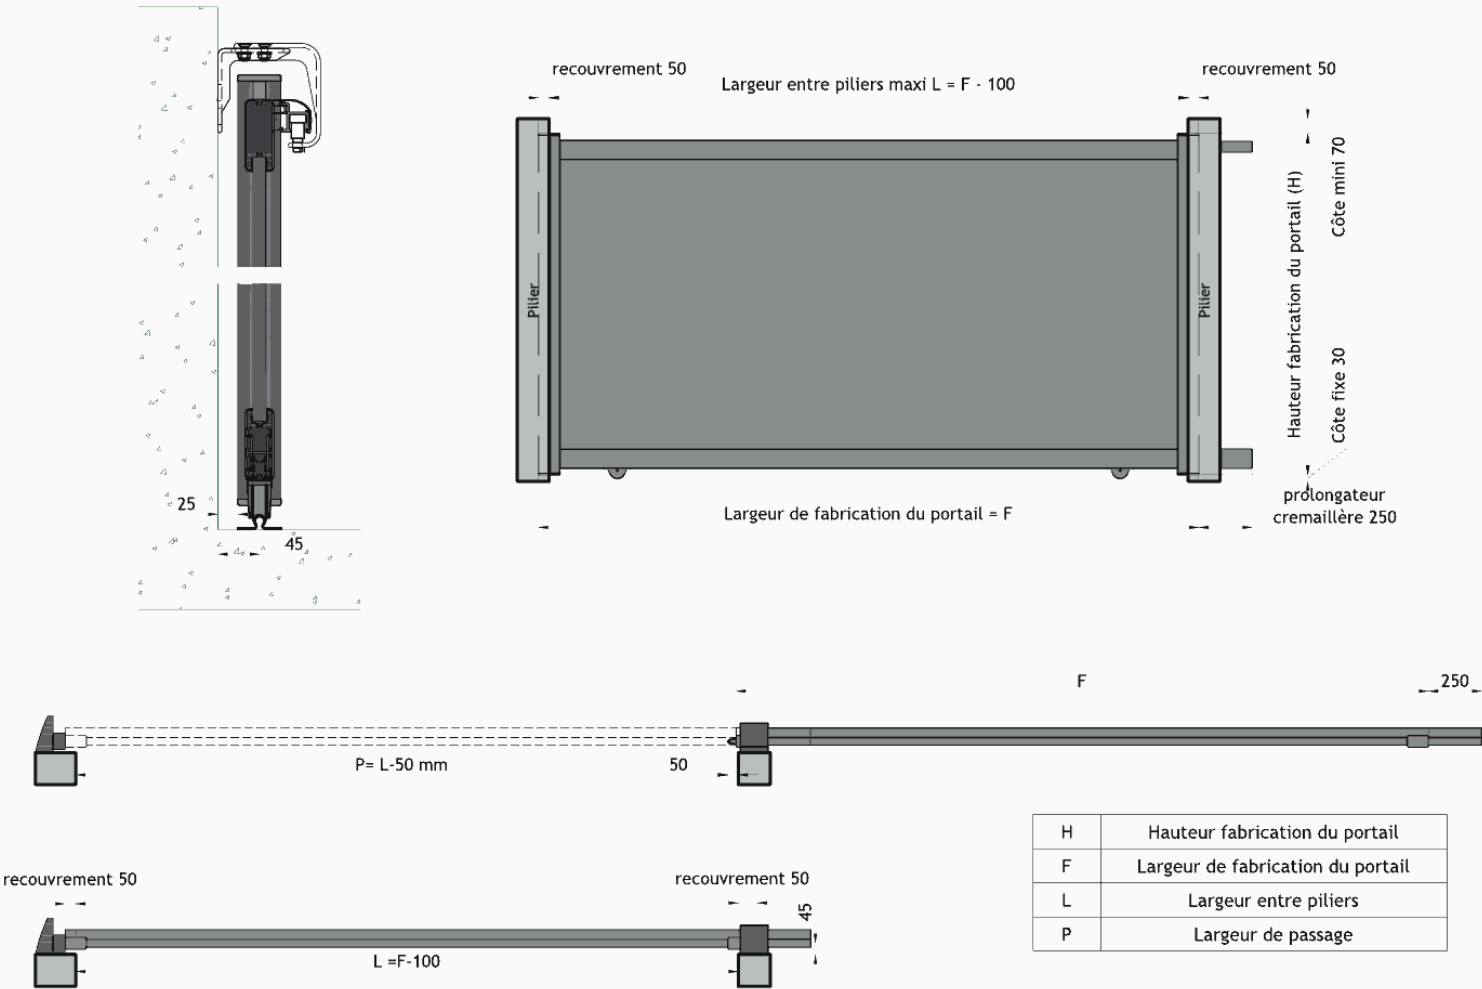

PORTAIL BATTANT ALUMINIUM 2VTX 70x40

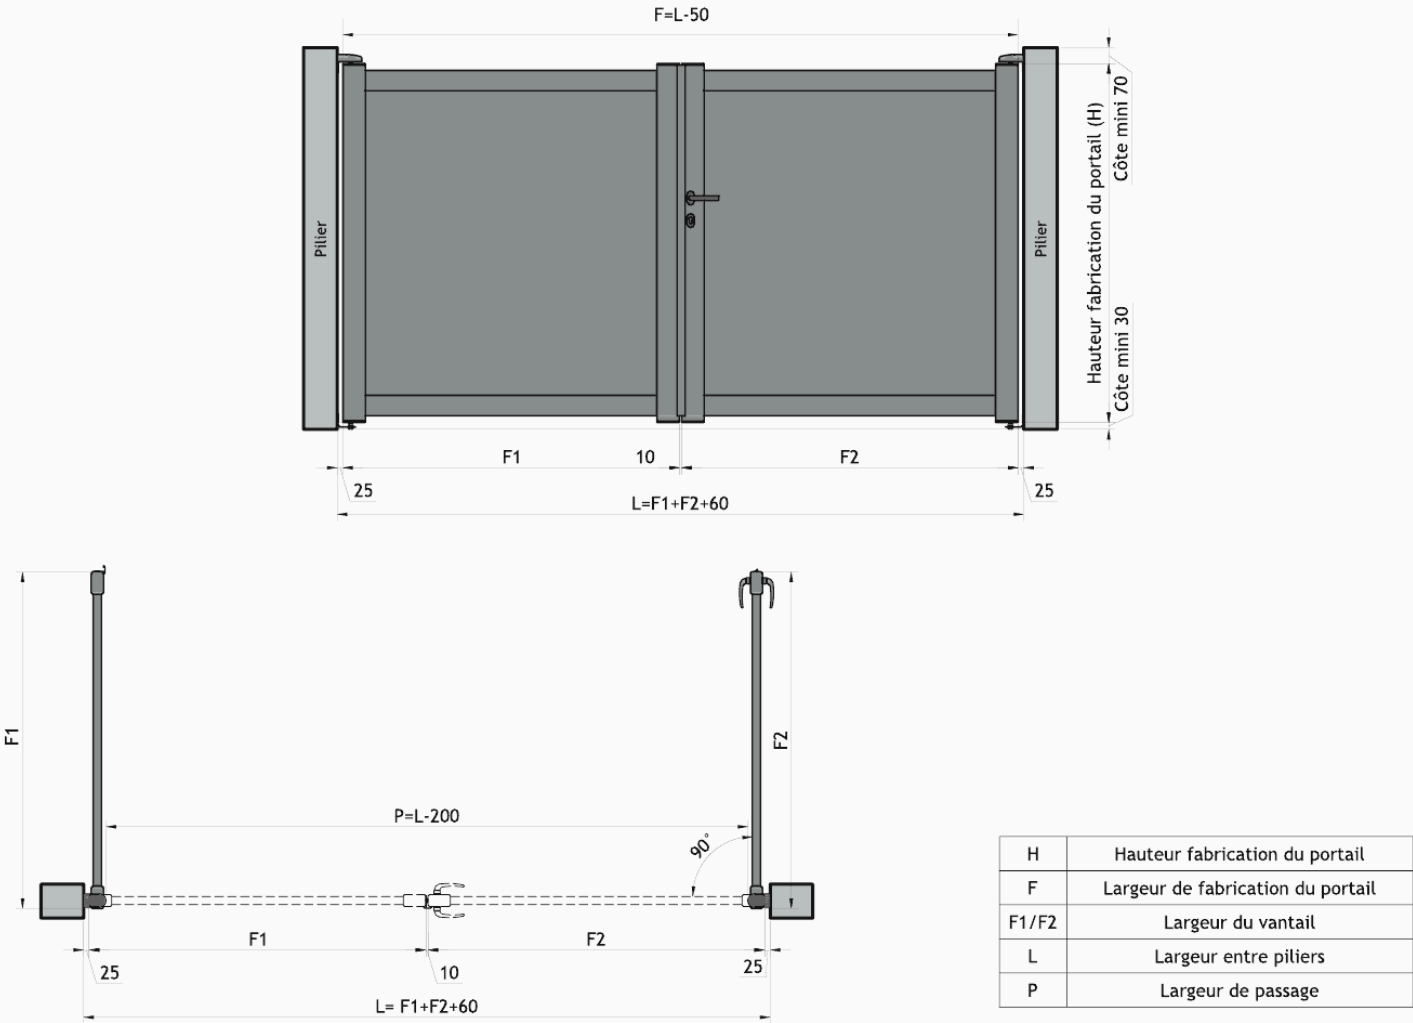

PORTILLON ALUMINIUM 70x40

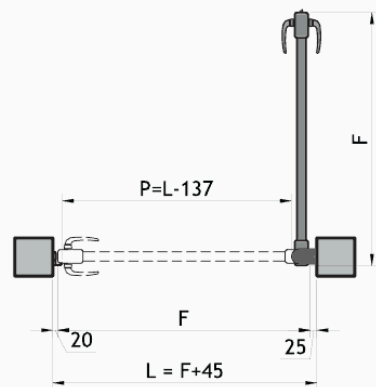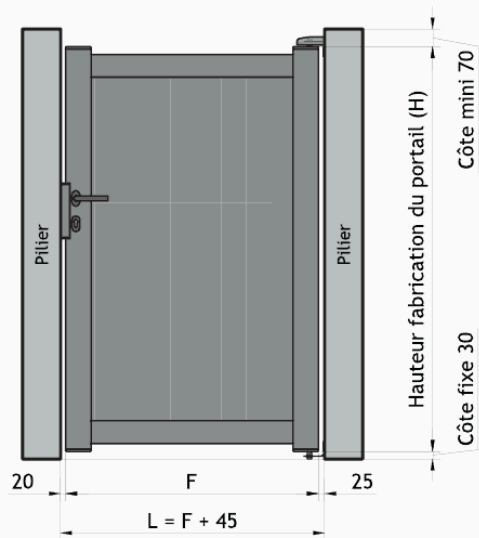

H	Hauteur fabrication du portail
F	Largeur de fabrication du portail
L	Largeur entre piliers
P	Largeur de passage